


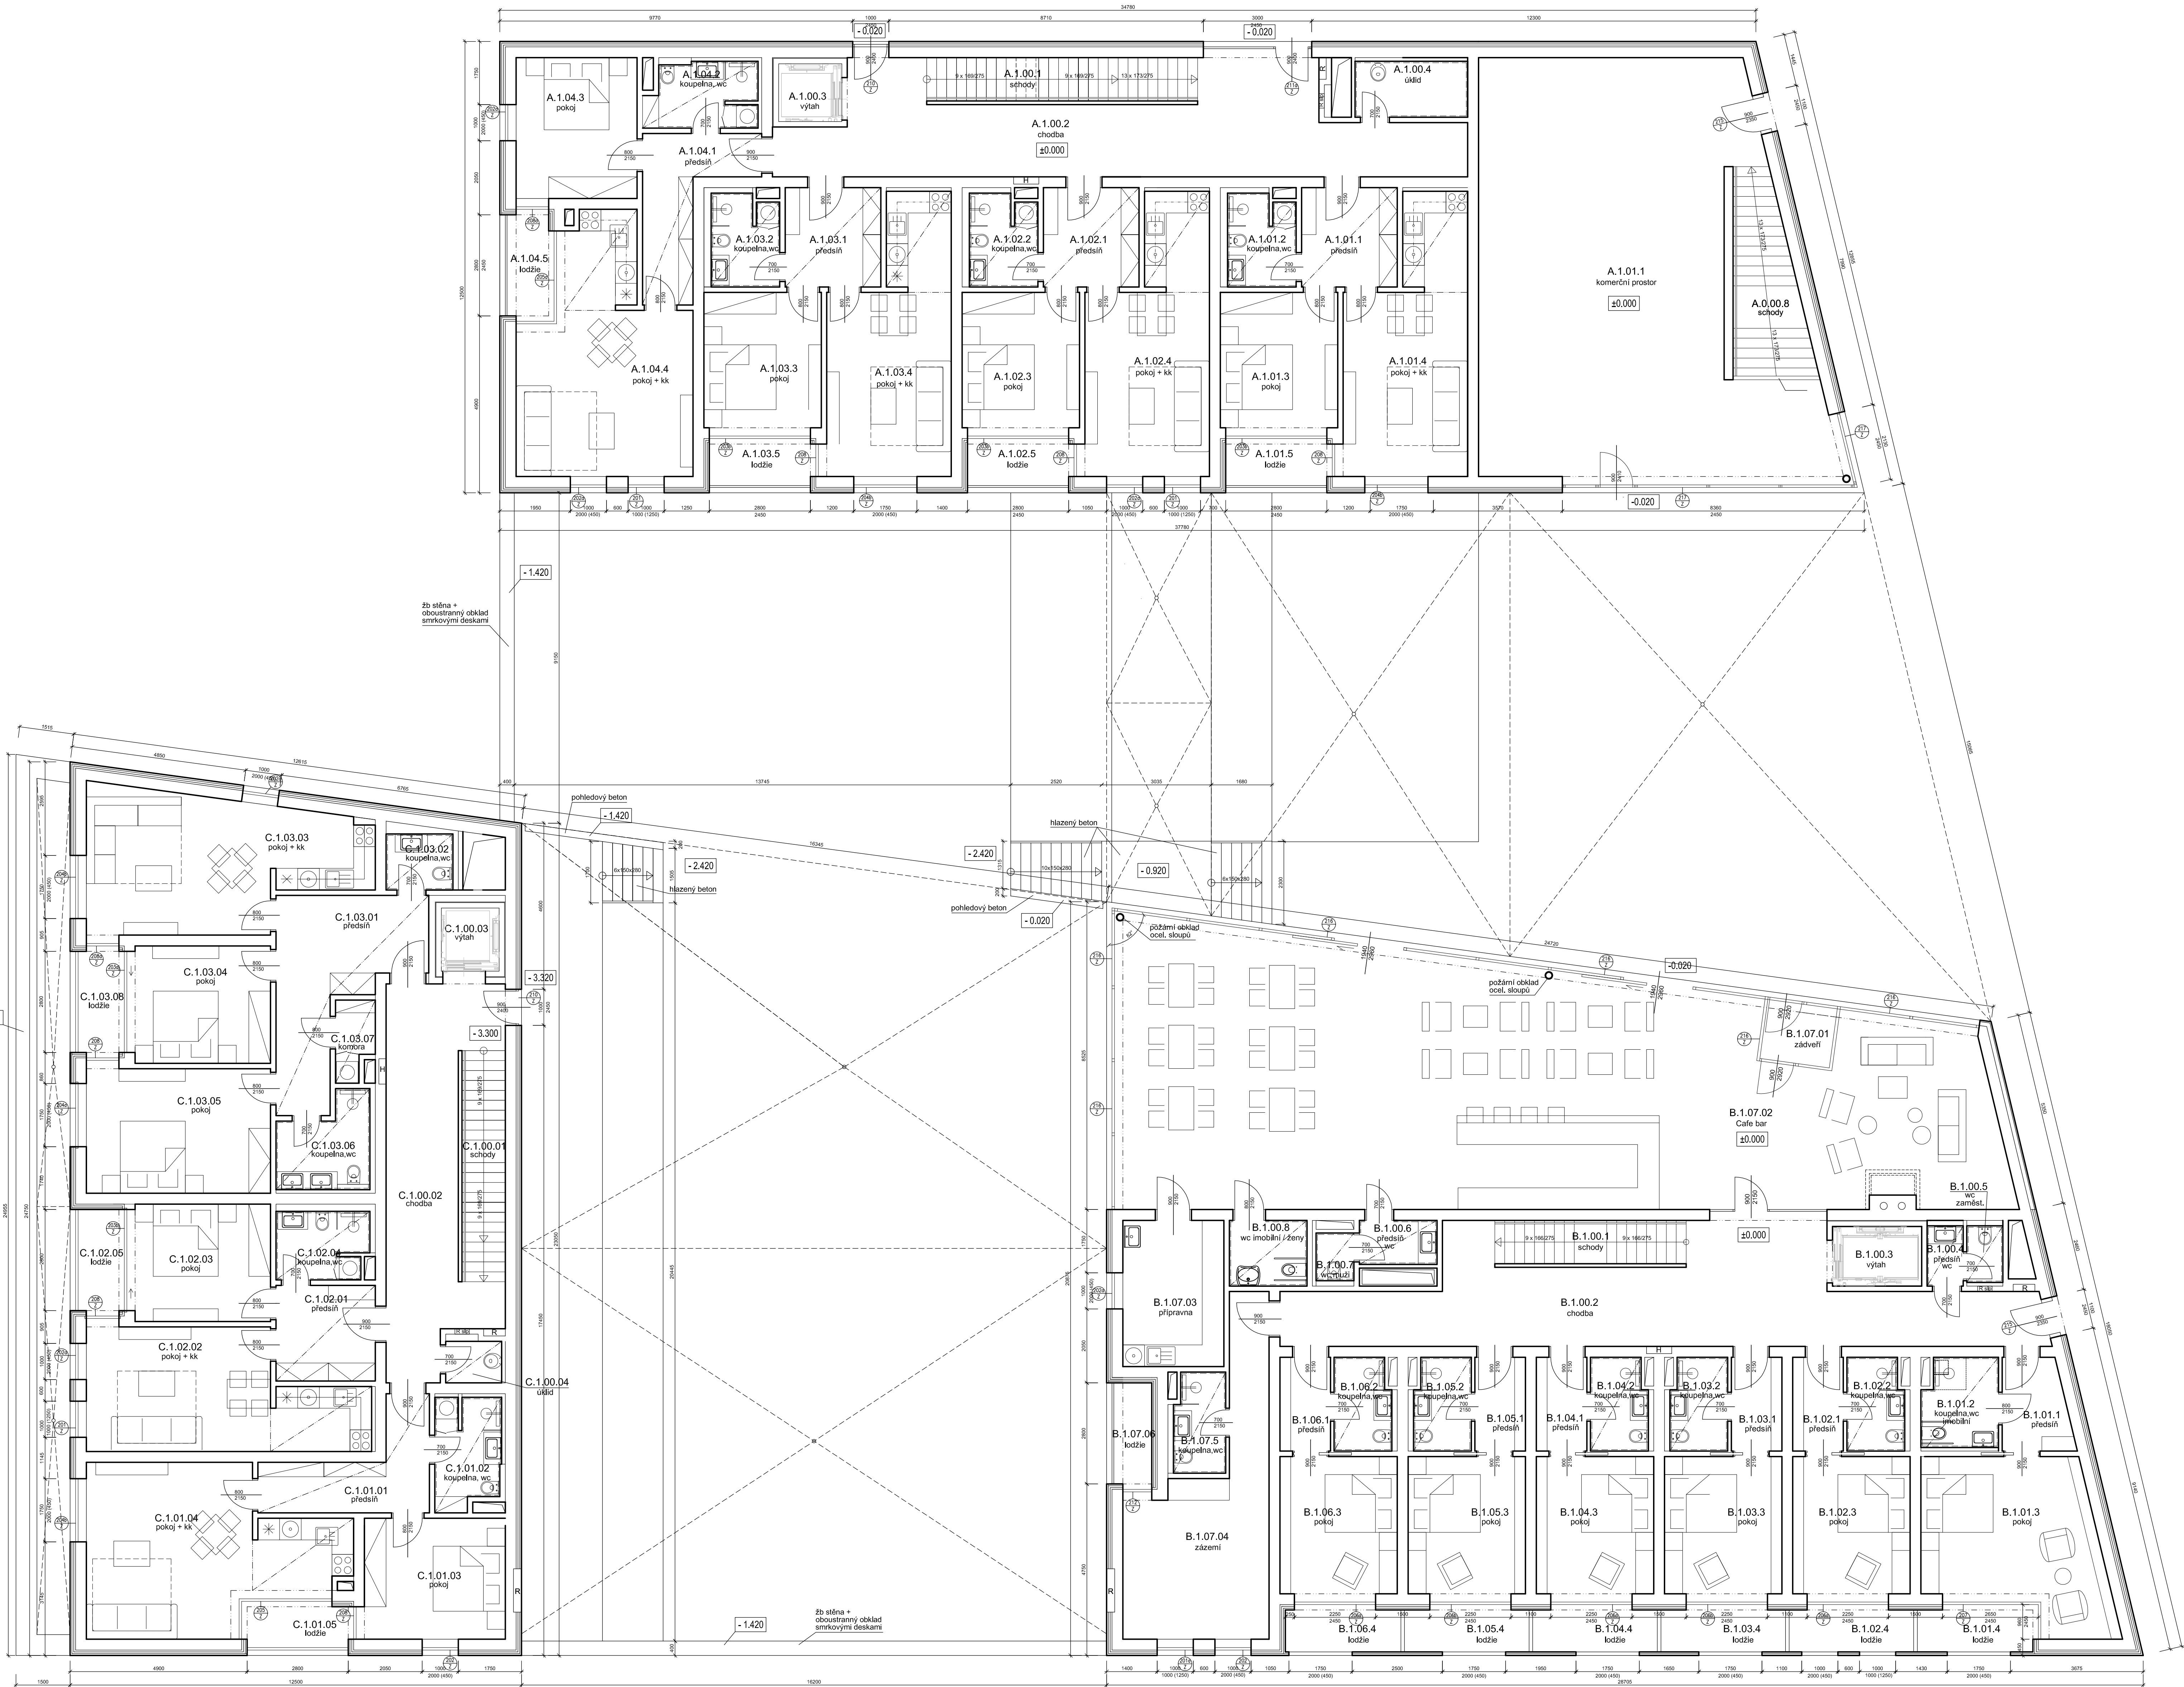

TŘI DOMY - polyfunkční domy, Lipno nad Vltavou

Objekt A,B,C ±0,000 = 778,80 m n.m.

INVESTOR M&M agency s.r.o.
Štěrbohorská 560/73, 120 00 Praha

PROJEKTANT BUKOLSKÝ ARCHITEKT, s.r.o.
Údolní 42, 602 00 Brno
HL. INŽ. PROJ. HL. ARCH. PROJ. HL. INŽ. PROJ. HL. ARCH. PROJ.
VYPRACOVANÝ Jan Hyníř
ZODP. PROJ. Martin Bukolský

Název přílohy D.1.1. Architektonické a stavebně technické řešení

Název Objekt A+B+C - Půdorys 1.NP - Výplně v obvodovém plášti

Fáze Změna stavby před dokončením Datum 07/2020
Ref. CAD Tří domy.dwg Formát A4 Měřítko 1:75 Číslo výkresu D.1.1.51