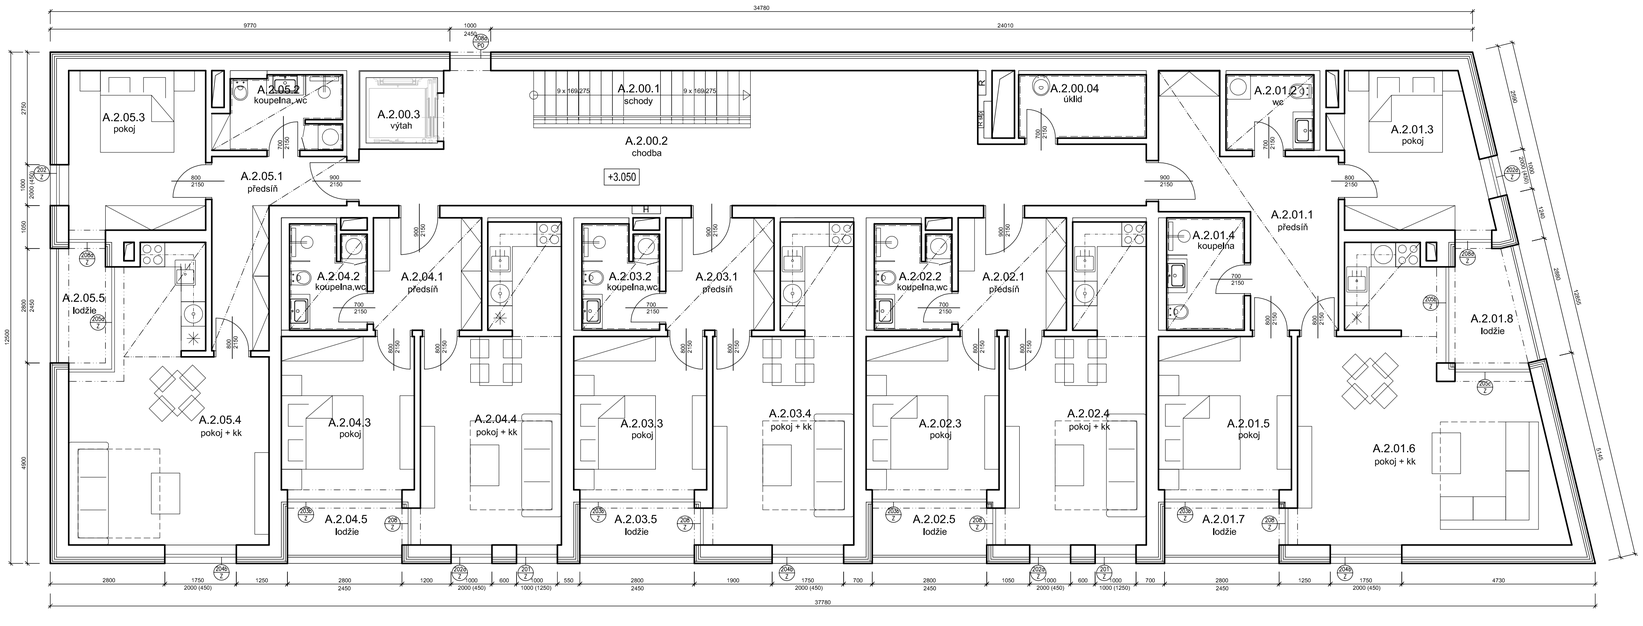

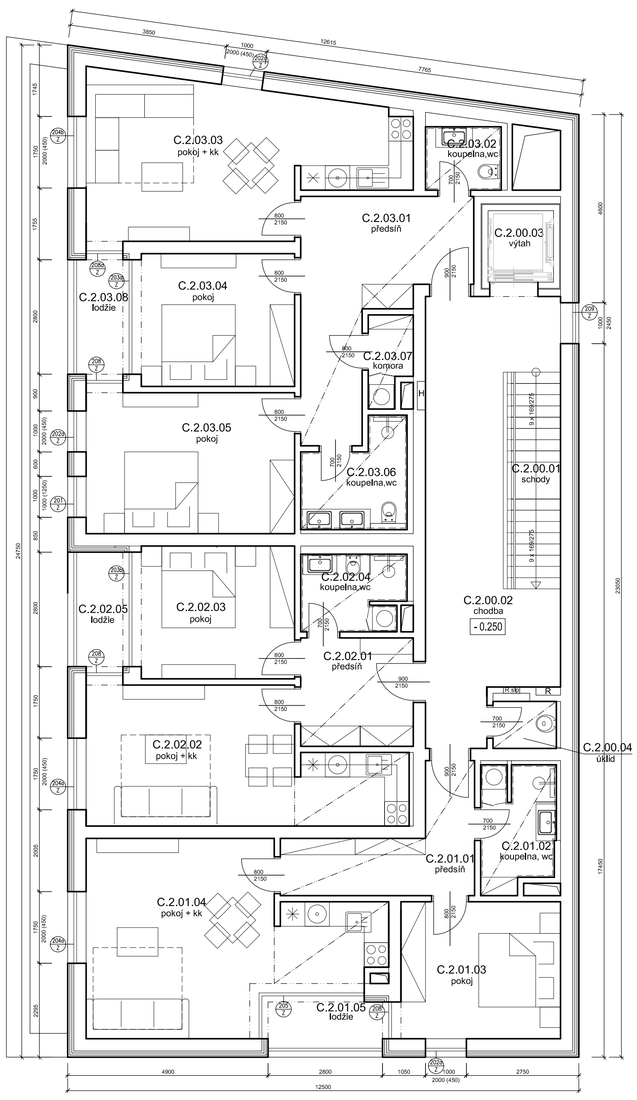

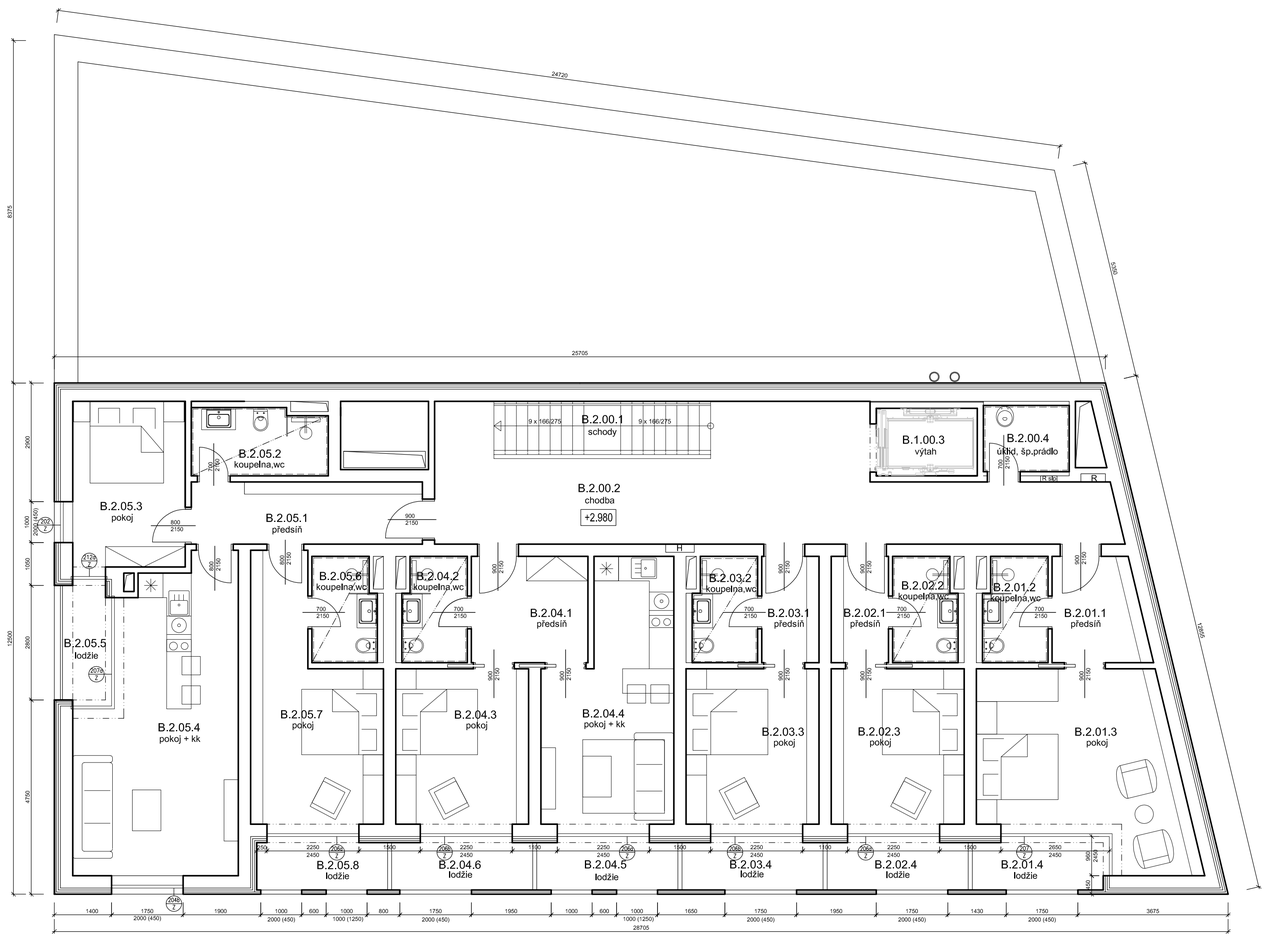

TŘI DOMY - polyfunkční domy, Lipno nad Vltavou

Objekt A,B,C ±0,000 = 778,80 m n.m.

INVESTOR

M&M agency s.r.o.
Štěrboholská 560/73, 120 00 Praha

PROJEKTANT

BUKOLSKY ARCHITEKTI, s.r.o.
Údolní 42, 602 00 Brno
Email: atelier@bukolskyarchitekti.cz

HL. ARCH. PROJ.
HL. INŽ. PROJ. Klára Steinhauserová
VYPRACOVAL Jan Mynář
ZODP. PROJ. Martin Bukolský

Název přílohy

D.1.1. Architektonické a stavebně technické řešení

Název

Objekt A+B+C - Půdorys 2.NP- Výplně v obvodovém plášti

Fáze: Změna stavby před dokončením			Datum: 07/2020
Ref. CAD: Tři domy.dwg	Formát: 12xA4	Měřítko: 1:75	Číslo výkresu: D.1.1.52